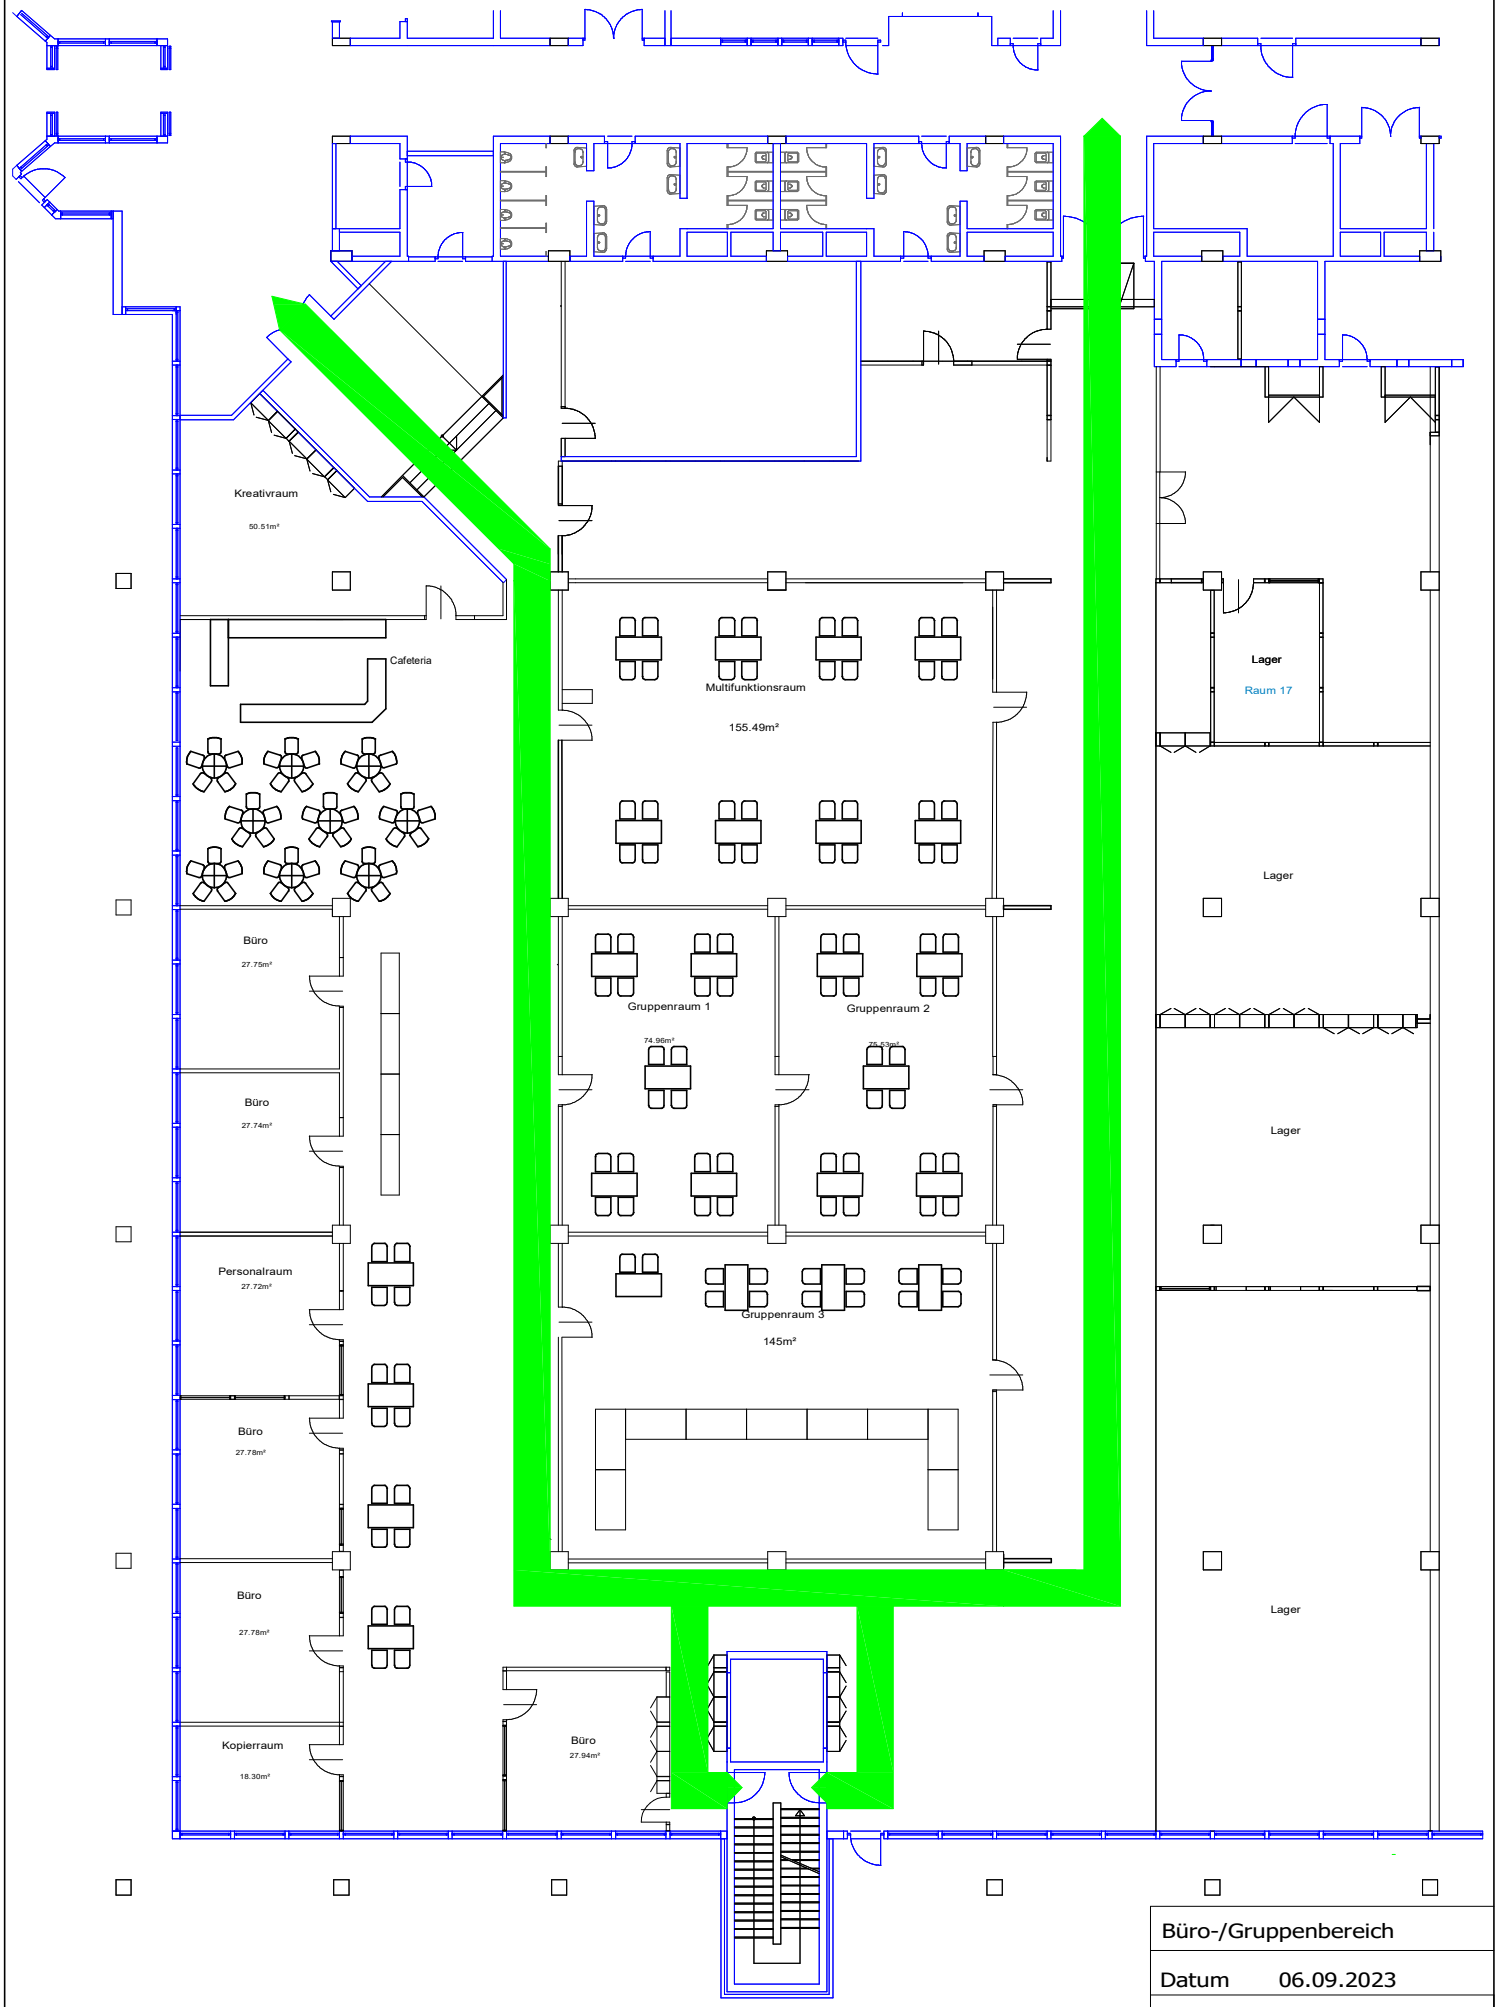

Büro-/Gruppenbereich	
Datum	06.09.2023
Maßstab	1:250
Plangröße	A4